

ΕΦΗΜΕΡΙΣ ΤΗΣ ΚΥΒΕΡΝΗΣΕΩΣ
ΤΗΣ ΕΛΛΗΝΙΚΗΣ ΔΗΜΟΚΡΑΤΙΑΣ

ΑΘΗΝΑ 20 ΔΕΚΕΜΒΡΙΟΥ 1989	ΤΕΥΧΟΣ ΤΕΤΑΡΤΟ	ΑΡΙΘΜΟΣ ΦΥΛΛΟΥ 740

ΠΕΡΙΕΧΟΜΕΝΑ

ΑΠΑΛΛΟΤΡΙΩΣΕΙΣ

ΑΠΟΦΑΣΕΙΣ

ΠΟΛΕΟΔΟΜΙΑ

ΑΠΟΦΑΣΕΙΣ

ΑΝΑΚΟΙΝΩΣΕΙΣ

ΑΠΑΛΛΟΤΡΙΩΣΕΙΣ

ΑΠΟΦΑΣΕΙΣ

5169 (1)

Καθορισμός των ορίων του αιγιαλού και δημιουργία ζώνης παραλίας στη θέση «Καραμπουρνάκι» Ν. Θεσ/νίκης.

Η ΝΟΜΑΡΧΗΣ ΘΕΣΣΑΛΟΝΙΚΗΣ

Έχοντας υπόψη:

1. Τις διατάξεις των άρθρων 1 μέχρι και 7 του ΑΝ 2344/1940 «περί αιγιαλού και παραλίας», όπως τροποποιήθηκαν και συμπληρώθηκαν με τις διατάξεις:

α) του άρθρου 13 του Ν. 1078/1980 και β) του άρθρου 23 του Ν. 1337/1983.

2. Τις διατάξεις της παραγράφου 9 του άρθρου 1 του Κεφαλαίου Β' της 0.208/181/26.4.1982 (ΦΕΚ 214/26.4.1982 τεύχος Β') κοινής απόφασης των Υπουργών Προεδρίας Κυβερνήσεως και Οικονομικών «Αναμόρφωση Συλλογικών Οργάνων Γνωμοδοτικής και Αποφασιστικής αρμοδιότητας του Υπουργείου Οικονομικών».

3. Την από 4.12.1989 έκθεση της «Επιτροπής καθορισμού των ορίων του αιγιαλού και παραλίας και θέσεων αμμοληψίας, που καθόρισε τα όρια του αιγιαλού και παραλίας στην περιοχή «Καραμπουρνάκι» Θεσ/νίκης και το από 27.2.1979 με κλίμακα 1:500 τοπογραφικό διάγραμμα του Ιω. Σινάνογλου μηχανικού του υπουργείου Οικονομικών, που θεωρήθηκε από τη Διεύθυνση Τεχνικών Υπηρεσιών Υπουργ. Οικονομικών και απόσπασμα του οποίου συνοδεύει την έκθεση της προαναφερόμενης Επιτροπής.

4. Τη σύμφωνη γνώμη του Γενικού Επιτελείου Ναυτικού, που διατυπώθηκε στο Φ.544.5/396/89/4.8.89 έγγραφό του.

5. Τις διατάξεις του άρθρου 1 της παραγράφου 1 του Ν. 3200/1955 (ΦΕΚ 97/1955) «περί διοικητικής αποκεντρώσεως» σε συνδυασμό με τις διατάξεις του από 28.6.1955 Β.Δ/τος «περί εξαιρέσεως από της κατά το άρθρο 1 παράγραφος 1 του Ν. 3200/1955 αρμοδιότητος των Νομαρχών, αντιχειμένων τινών αρμοδιότητος του Υπουργού Οικονομικών» του Β.Δ. 704/1970 και του άρθρου 1 παράγραφος 5 του Π.Δ. 71/25.2.1984, σχετικά με τη μεταβίβαση αρμοδιοτήτων του Υπουργού Οικονομικών στους Νομάρχες και στις περιφερειακές Αρχές διανομαρχιακού επιπέδου, αποφασίζουμε:

1. Επικυρώνουμε την από 4.12.1989 έκθεση της Επιτροπής καθορισμού των ορίων του αιγιαλού και παραλίας και θέσεων αμμοληψίας, καθώς και το από 27.2.1979 τοπογραφικό διάγραμμα, απόσπασμα του οποίου τη συνοδεύει και το οποίο συντάχθηκε από τον Ιωάννη Σινάνογλου Τοπογράφο μηχανικό, με κλίμακα 1:500 και θεωρήθηκε από τη Διεύθυνση Τεχνικών Υπηρεσιών του Υπουργείου Οικονομικών επί του οποίου η πιο πάνω Επιτροπή, επανακαθόρισε τη γραμμή παραλίας με κίτρινη σκίαση για το τμήμα με στοιχεία 49' - 50' - 51' - 52' - 53' - 54' αφού διόρθωσε τις συντεταγμένες ορισμένων κορυφών του αιγιαλού, παραλίας και παλαιού αιγιαλού όπως αναφέρεται στην έκθεση.

2. Η παρούσα απόφαση μαζί με την έκθεση και το διάγραμμα, που προαναφέραμε, να δημοσιευτούν στην Εφημερίδα της Κυβερνήσεως.

Θεσσαλονίκη, 5 Δεκεμβρίου 1989

Με εντολή Νομάρχη
Ο Οικ. Έφορος Δημ. Κτημ. Θεσ/νίκης
ΔΗΜ. ΚΑΡΑΜΠΑΤΑΚΗΣ

ΤΡΟΠΟΠΟΙΗΤΙΚΗ ΕΚΘΕΣΗ ΕΠΙΤΡΟΠΗΣ ΚΑΘΟΡΙΣΜΟΥ ΟΡΙΩΝ ΑΙΓΙΑΛΟΥ ΚΑΙ ΠΑΡΑΛΙΑΣ (Α.Ν. 2344/40).

Οι Υπογεγραμμένοι:

1. Νέδας Απόστολος, αναπλ. Προϊστ. Κτηματικής Υπηρεσίας Θεσ/νίκης.

2. Παυλίδου Μαρία, αναπλ. Δ/ντή Τ.Υ.Ν. Θεσ/νίκης.

3. Δροσάκης Ανδρέας, αναπλ. Λιμενάρχου Θεσ/νίκης.

που αποτελούμε την Επιτροπή καθορισμού ορίων αιγιαλού και παραλίας του Α.Ν. 2344/40, αφού συνεδριάσαμε την 4.12.89 ύστερα από πρόσκληση του Οικον. Εφόρου Δημοσίων Κτημάτων σχετικά με τη διόρθωση λαθών κατά τη χάραξη των ορίων αιγιαλού και παραλίας και παλαιού αιγιαλού στη θέση «Καραμπουρνάκι» και αφού λάβαμε υπόψη:

1. Την από 29.8.1988 αναφορά του υπαλλήλου της Οικον. Εφορίας Δημοσίων Κτημάτων Μπαναχάκη Ευστράτιου, απ' την οποία προκύπτει ότι ορισμένες συν/νες των κορυφών αιγιαλού, παραλίας και παλαιού αιγιαλού χρήζουν διορθώσεων έτσι ώστε ν' ανταποκρίνονται στην ορθή τους θέση, στο τοπογραφικό διάγραμμα καθορισμού των ορίων της παραπάνω χάραξης.

2. Την από 21.9.1988 Τεχνική έκθεση των υπαλλήλων της Οικον. Εφορίας Δημ. Κτημάτων, Νέδα Αποστόλου και Μπαναχάκη Ευστράτιου, όσον αφορά τις τεχνικές διαπιστώσεις του θέματος, που αναφέρ-

θηκε στην προηγούμενη παράγραφο, την οποία και αποδεχόμαστε.

3. Την αριθμ. 82/1970 γνωμοδότηση του Ν.Σ.Κ. σχετικά με τη δυνατότητα διόρθωσης σε περίπτωση εμφιλοχωρήσεως σφαλμάτων κατά τη χάραξη.

4. Το αριθμ. Φ544.5/396/89 Αρ. Σχ. 1109/4.8.89 έγγραφο του Γ.Ε.Ν. σχετικό με την από 12.10.88 έκθεση της Επιτροπής, αποφασίζουμε:

1. Για τη διόρθωση των παρακάτω συν/νων:

α) Οριογραμμή Αιγιαλού

Κορυφή 16: Από φ = 9660,40 σε φ = 9661,40
Κορυφή 25: Από φ = 10022,60 σε φ = 10038,00 και από χ = 4371,70 σε χ = 4385,00
Κορυφή 27: Από φ = 10129,00 σε φ = 10127,00

β) Οριογραμμή Παραλίας

Κορυφή 2': Από φ = 9374,80 σε φ = 9375,10
Κορυφή 4': Από φ = 9481,30 σε φ = 9461,40
Κορυφή 5': Από φ = 9438,50 σε φ = 9473,00 και από χ = 3965,50 σε χ = 3954,10
Κορυφή 6': Από φ = 9490,90 σε φ = 9492,20 και από χ = 3967,75 σε χ = 3960,50
Κορυφή 7': Από φ = 9492,55 σε φ = 9498,50 και από χ = 3965,00 σε χ = 3965,50
Κορυφή 8': Από φ = 9501,20 σε φ = 9496,80 και από χ = 3970,55 σε χ = 3968,00
Κορυφή 9': Από φ = 9497,90 σε φ = 9512,50 και από χ = 3975,40 σε χ = 3978,15
Κορυφή 10: Από φ = 9504,20 σε φ = 9536,50 και από χ = 3979,45 σε χ = 3998,45
Κορυφή 11': Από φ = 9506,95 σε φ = 9578,50 και από χ = 3974,50 σε χ = 4030,10
Κορυφή 12': Από φ = 9512,50 σε φ = 9598,25 και από χ = 3978,15 σε χ = 4048,90
Κορυφή 13': Από φ = 9533,80 σε φ = 9615,60 και από χ = 4003,95 σε χ = 4063,70
Κορυφή 14': Από φ = 9641,60 σε φ = 9642,75 και από χ = 4080,60 σε χ = 4079,70
Κορυφή 16': Από χ = 4087,10 σε χ = 4086,50
Κορυφή 21': Από φ = 9712,20 σε φ = 9711,00 και από χ = 4121,35 σε χ = 4120,50
Κορυφή 22': Από φ = 9732,50 σε φ = 9775,50 και από χ = 4135,30 σε χ = 4166,20
Κορυφή 32': Από φ = 10011,40 σε φ = 10016,40
Κορυφή 42': Από φ = 10134,20 σε φ = 10135,20

γ) Οριογραμμή παλαιού Αιγιαλού

Κορυφή 12': Από φ = 9478,35 σε φ = 9479,35

2. Για την οριογραμμή παραλίας και συγκεκριμένα στο τμήμα 49' - 50' - 51' - 52' - 53' - 54 ύστερα απ' το ανωτέρω σχετικό έγγραφο του ΓΕΝ προτείνουμε τη μετατόπισή της στη θέση που φαίνεται στο τοπογραφικό διάγραμμα και με συντεταγμένες κορυφών όπως αναγράφονται στο συνημμένο πίνακα.

3. Στις περιπτώσεις που η γραμμή Παραλίας περιγράφει υφιστάμενα κτίσματα κατά τη διαδικασία της εφαρμογής της θα τηρούνται οι κορυφές και οι πλευρές των κτισμάτων όπως αποτυπώνονται στο πρωτότυπο διάγραμμα χάραξης κι όχι η θεωρητική θέση που προκύπτει απ' τις γραφικές συν/νες του πίνακα.

Θεσσαλονίκη, 4 Δεκεμβρίου 1989

Ο Πρόεδρος
ΝΕΔΑΣ ΑΠΟΣΤΟΛΟΣ
Τα Μέλη
Μ. ΠΑΥΛΙΔΟΥ, ΑΝΔΡΕΑΣ ΔΡΟΣΑΚΗΣ

ΑΠΟΣΠΑΣΜΑ ΤΟΥ ΑΠΟ 27-2-1979
ΤΟΠΟΓΡΑΦΙΚΟΥ ΔΙΑΓΡΑΜΜΑΤΟΣ ΥΠΟΥΡΓΕΙΟΥ
ΟΙΚΟΝΟΜΙΚΩΝ που συνοδεύει την από 4-12-1989
Τροποποιητική έκθεση ορίων αιγιαλού & παραλίας (ΑΝ 2344/40)
ΚΛ. 1:500

ΥΠΟΜΝΗΜΑ

Οι κορυφές παραλίας 50΄ και 53΄ μετατοπίζονται στις θέσεις που φαίνονται στο διάγραμμα ύστερα από το αριθμ. Φ 544.5/396/89 / 4-8-89 έγγραφο του ΓΕ.Ν. Η συν/μη Ψ. της κορυφής 50΄ διορθώνεται από Ψ=10241,20 στο ορθό Ψ=10239,20. Οι υπόλοιπες συν/νες των κορυφών 50΄, 51΄, 52΄, 53΄ παραμένουν όπως έχουν στην αρχική χάραξη.

Θεσ/νίκη 4-12-1989

Η επιτροπή

Ο πρόεδρος


ΝΕΔΑΣ ΑΠΟΣΤΟΛΟΣ
ΤΟΠΟΓΡΑΦΟΣ ΜΗΧΑΝΙΚΟΣ


Τα μέλη

1) Μ. ΠΑΥΛΙΔΟΥ
Πολ. Μηχ. ΛΘ

2) ΑΡΣΑΚΗΣ ΑΝΔΡΕΑΣ
ΥΠΟΣΜΗΝΑΓΟΣ Α. Σ.

α

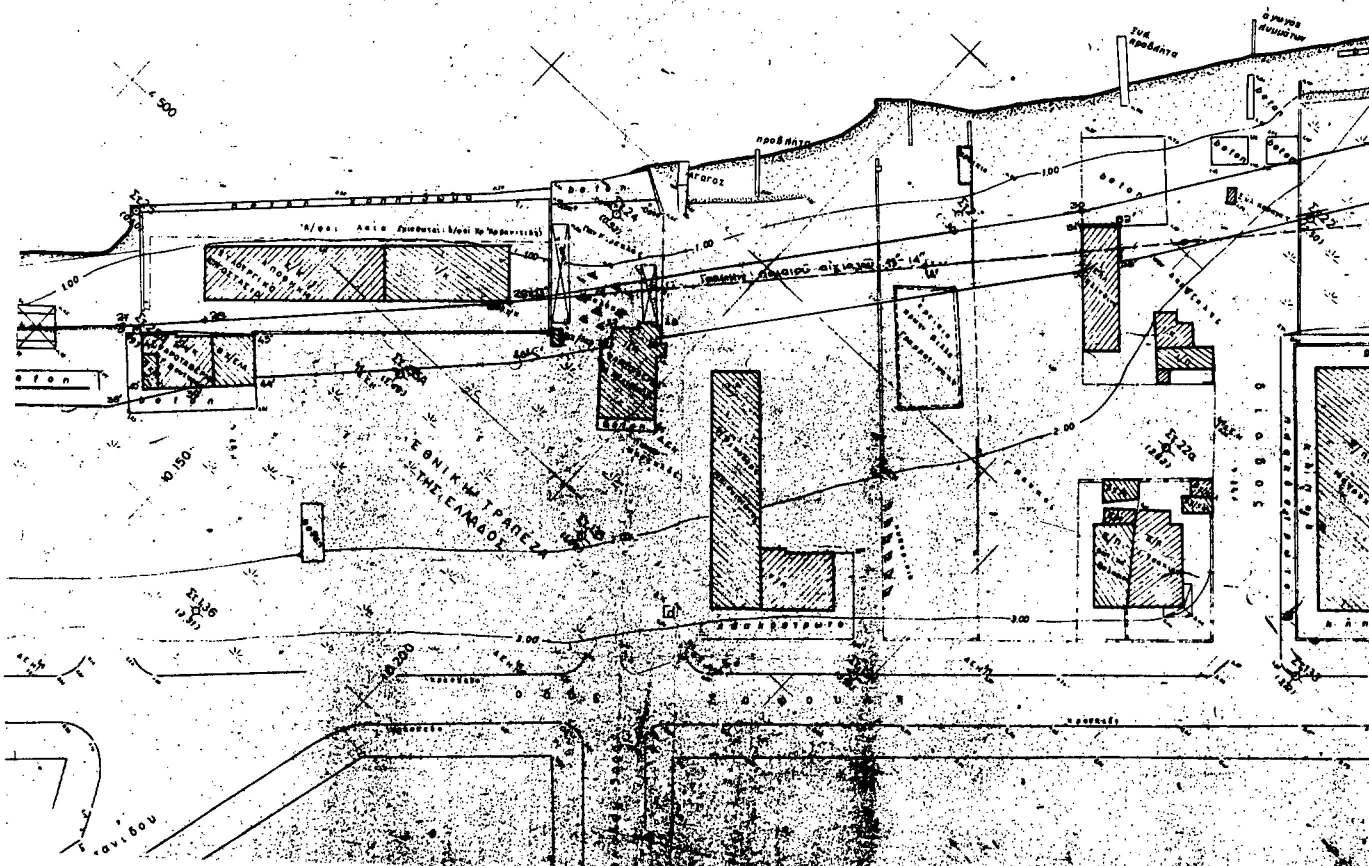

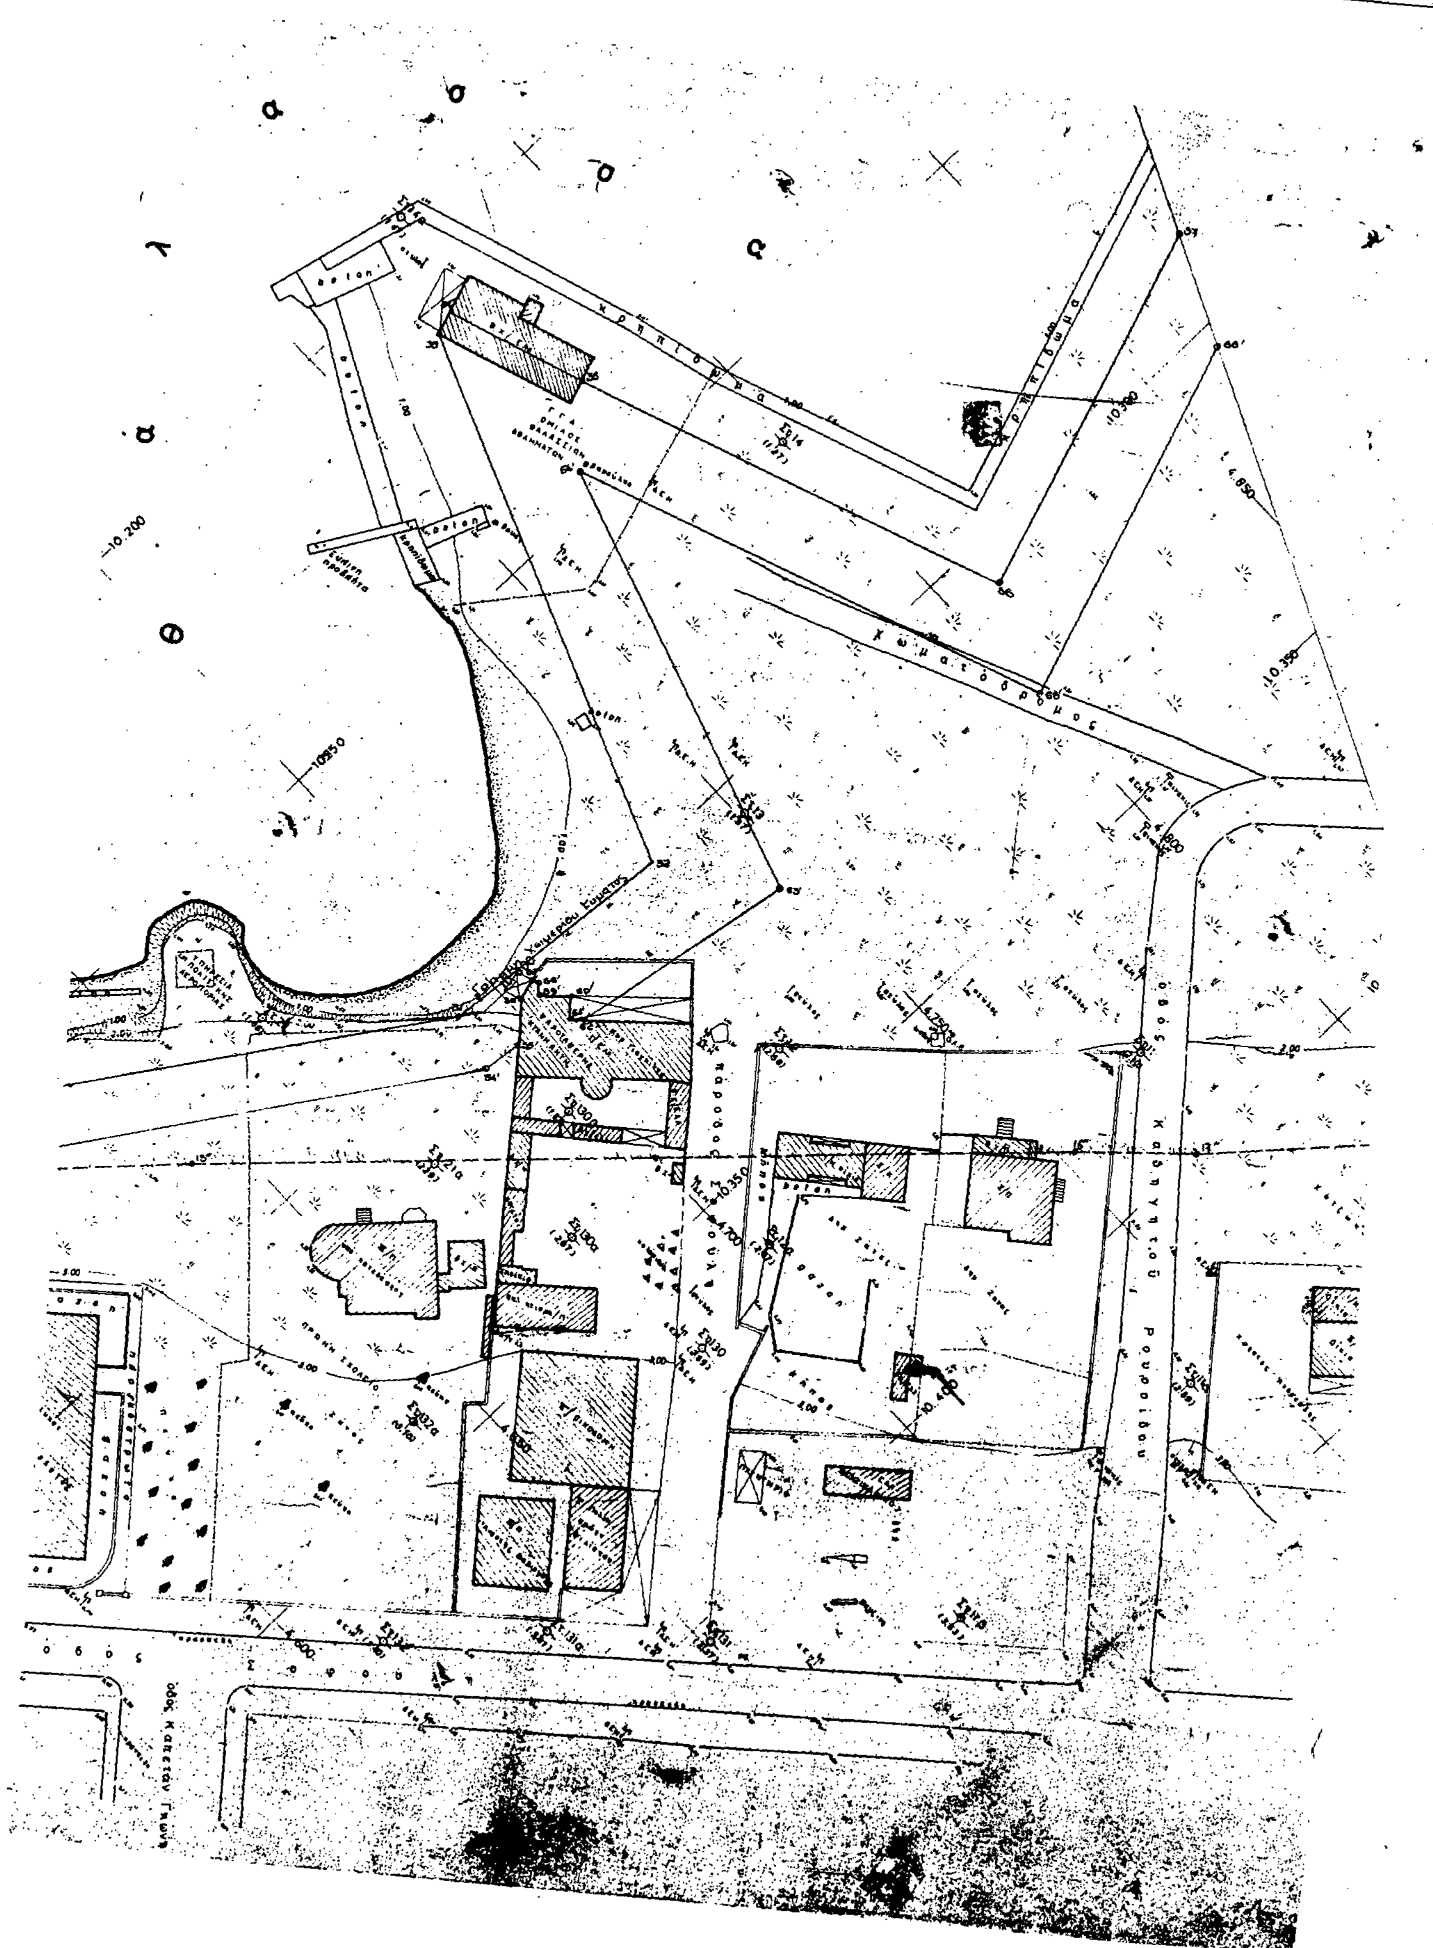
θ α λ α σ σ α
κρηπίδωμα
χωματόδρομος
οδός Καλλιγάτου
οδός Σοφοκλέους

Αριθ. 5021 (2)

Επανακαθορισμός των ορίων του αιγιαλού και δημιουργία ζώνης παραλίας στη θέση «Νέα Κρήνη» Δήμου Καλαμαριάς Ν. Θεσ/νίκης.

Η ΝΟΜΑΡΧΗΣ ΘΕΣΣΑΛΟΝΙΚΗΣ

Έχοντας υπόψη:

1. Τις διατάξεις των άρθρων 1 μέχρι και 7 του ΑΝ 2344/1940 «περί αιγιαλού και παραλίας», όπως τροποποιήθηκαν και συμπληρώθηκαν με τις διατάξεις:

α) του άρθρου 13 του Ν. 1078/1980 και β) του άρθρου 23 του Ν. 1337/1983.

2. Τις διατάξεις της παραγράφου 9 του άρθρου 1 του Κεφαλαίου Β' της 0.208/181/26.4.1982 (ΦΕΚ 214/26.4.1982, τεύχος Β') κοινής απόφασης των Υπουργών Προεδρίας Κυβερνήσεως και Οικονομικών «Αναμόρφωση Συλλογικών Οργάνων Γνωμοδοτικής και Αποφασιστικής αρμοδιότητας του Υπουργείου Οικονομικών».

3. Την από 17.11.89 έκθεση της Επιτροπής καθορισμού των ορίων του αιγιαλού και παραλίας και θέσεων αμμοληψίας, που καθόρισε τα όρια του αιγιαλού και παραλίας στην περιοχή «Νέα Κρήνη» Δήμου Καλαμαριάς Θεσ/νίκης και το από Οκτώβριο 1979 με κλίμακα 1:500 τοπογραφικό διάγραμμα του Ιωάννη Σινάνογλου μηχανικού τοπογράφου υπαλλήλου του Υπουργείου Οικονομικών, που θεωρήθηκε την 21.2.1980 από τη Διεύθυνση Τεχνικών Υπηρεσιών του Υπουργείου Οικονομικών και συνοδεύει την έκθεση της προαναφερόμενης Επιτροπής.

4) Τις διατάξεις του άρθρου 1 της παραγράφου 1 του Ν. 3200/1955 (ΦΕΚ 97/Α/1955) «περί διοικητικής αποκεντρώσεως» σε συνδυασμό με τις διατάξεις του από 28.6.1955 Β. Δ/τος «περί εξαιρέσεως από της κατά το άρθρο 1 παράγραφος 1 του Ν. 3200/1955 αρμοδιότητος των Νομαρχών, αντικειμένων τινών αρμοδιότητος του Υπουργού Οικονομικών», του Β.Δ. 704/1970 και του άρθρου 1 παράγραφος 5 του Π.Δ. 71/25.2.1984, σχετικά με τη μεταβίβαση αρμοδιοτήτων του Υπουργού Οικονομικών στους Νομάρχες και στις περιφερειακές Αρχές διανομαρχιακού επιπέδου, αποφασίζουμε:

1. Επικυρώνουμε την από 17 Νοεμβρίου 1989 έκθεση της Επιτροπής καθορισμού των ορίων του αιγιαλού και παραλίας και θέσεων αμμοληψίας, καθώς και το από 17 Νοεμβρίου 1989 τοπογραφικό διάγραμμα, που τη συνοδεύει, το οποίο συντάχθηκε από τον Ιωάννη Σινάνογλου Τοπογράφο μηχανικό, με κλίμακα 1:500 και θεωρήθηκε την 21.2.1980 από τη Διεύθυνση Τεχνικών Υπηρεσιών του Υπουργείου Οικονομικών, επί του οποίου η πιο πάνω Επιτροπή, καθόρισε με κυανή γραμμή τη θέση του παλαιού αιγιαλού με τα σημεία 5" - 5α" - 7" καταργώντας την κορυφή 6" και διόρθωσε ορισμένες συντεταγμένες κορυφών αιγιαλού - παραλίας - παλαιού αιγιαλού όπως αναφέρεται στην έκθεση.

2. Η παρούσα απόφαση μαζί με την έκθεση και το διάγραμμα, που προαναφέραμε, να δημοσιευτούν στην Εφημερίδα της Κυβερνήσεως.

Θεσσαλονίκη, 27 Νοεμβρίου 1989

Με εντολή Νομάρχου
Ο Οικ. Έφορος Δημ. Κτημ. Θεσ/νίκης
ΔΗΜΗΤΡΙΟΣ Κ. ΚΑΡΑΜΠΑΤΑΚΗΣ

ΤΡΟΠΟΠΟΙΗΤΙΚΗ ΕΚΘΕΣΗ

Της Επιτροπής καθορισμού οριογραμμών αιγιαλού - παραλίας - παλαιού αιγιαλού, σύμφωνα με τις διατάξεις του άρθρ. 74 Π.Δ. 636/1977.

Θεσσαλονίκη, 17 Νοεμβρίου 1989 οι υπογεγραμμένοι:

1) Νέδας Απόστολος, Προϊστάμενος του Τμήματος αιγιαλού και παραλίας ως Πρόεδρος.

2) Σουλαδάκης Γεώργιος, Δ/ντής Τεχν. Υπηρεσιών Ν. Θεσ/νίκης ως μέλος.

3) Δροσάκης Ανδρέας, Υποπ/χος Λ.Σ. αναπλ. Λιμενάρχη Θεσ/νίκης ως μέλος που αποτελούν την Επιτροπή καθορισμού των ορίων αιγιαλού και παραλίας κ.λ.π. δυνάμει του άρθρου 74 Π.Δ. 636/1977 και των αριθ. 886/4.10.1989 και 91/8.2.1989 αποφάσεων του Νομάρχη Θεσ/νίκης που συγκλήθηκε ύστερα από την αριθ. πρωτ. 4462/19.10.1989 πρόσκληση του προέδρου, αφού συνεδριάσαμε στις 20.10.1989 και στις 17.11.1989 και αφού λάβαμε υπόψη:

1) Την από 15.11.1989 Τεχνική έκθεση του Προέδρου της Επιτροπής.

2) Το από Οκτώβριο 1979 τοπογραφικό και υψομετρικό διάγραμμα που συντάχθηκε σε μία πινακίδα με κλίμακα 1:500 από τον Ιωάννη Σινάνογλου, Τοπογρ. Μηχανικό, υπάλληλο του Υπουργείου Οικονομικών, ελέγχθηκε και θεωρήθηκε νομότυπα απ' τη Δ/νση Τεχνικών Υπηρεσιών του Υπουργείου Οικονομικών, όπως ορίζει το άρθρο 20 του Ν. 719/77.

3) Τις διατάξεις του Α.Ν. 2344/1940 όπως τροποποιήθηκε μεταγενέστερα και τη σχετική δικαστηριακή και διοικητική Νομολογία.

4) Την από 17.3.1981 έκθεση της αρμόδιας επιτροπής αιγιαλού και παραλίας που επικυρώθηκε με την αριθ. 3189/22.5.81 απόφαση Νομάρχη Θεσ/νίκης (ΦΕΚ 424/13.8.81 τ. Δ').

5) Την αριθ. 6981/6.11.81 τροποποιητική απόφαση Νομάρχη Θεσ/νίκης (ΦΕΚ 688/26.11.81, τ. Δ').

6) Την αριθ. 7794/5.2.88 απόφαση του Νομάρχη Θεσ/νίκης (ΦΕΚ 152/1.3.88, τ. Δ') για τη μερική διόρθωση της γραμμής παλαιού αιγιαλού και παραλίας.

7) Τα αντίγραφα και τα πρωτότυπα διαγράμματα καθορισμού αιγιαλού στην αντίστοιχη περιοχή των ετών 1932 και 1939.

8) Το γεγονός ότι οι αναγραφόμενες τιμές των συντεταγμένων σε ορισμένες κορυφές δεν αντιστοιχούν στα σημεία που εικονίζονται στο τοπογραφικό διάγραμμα, αποφασίζουμε:

1) Διορθώνουμε τις συντ/νες των παρακάτω κορυφών:

α) Γραμμή παλαιού αιγιαλού:

Το Ψ της κορυφής 5" από Ψ = 10.740,90 στο ορθό Ψ = 10.745,00
Το Ψ της κορυφής 5α" από Ψ = 10.779,00 στο ορθό Ψ = 10.782,00
Το Χ της κορυφής 5α" από Χ = 2.237,50 στο ορθό Χ = 2.239,50

β) Γραμμή αιγιαλού:

Το Ψ της κορυφής 18 από Ψ = 10.953,30 στο ορθό Ψ = 10.954,00

γ) Γραμμή παραλίας


Το Χ της κορυφής 3α' από Χ = 2.342,80 στο ορθό Χ = 2.343,80
Το Χ της κορυφής 13' από Χ = 2.131,20 στο ορθό Χ = 2.134,40

2) Καταργούμε την κορυφή 6" του παλαιού αιγιαλού ώστε στο συγκεκριμένο σημείο ν' ακολουθεί τα σημεία 5" - 5α" - 7" όπως προκύπτει απ' το διάγραμμα του έτους 1932.


Η Επιτροπή

Ο Πρόεδρος
ΑΠΟΣΤΟΛΟΣ ΝΕΔΑΣ

Τα Μέλη
ΑΝΔΡΕΑΣ ΔΡΟΣΑΚΗΣ

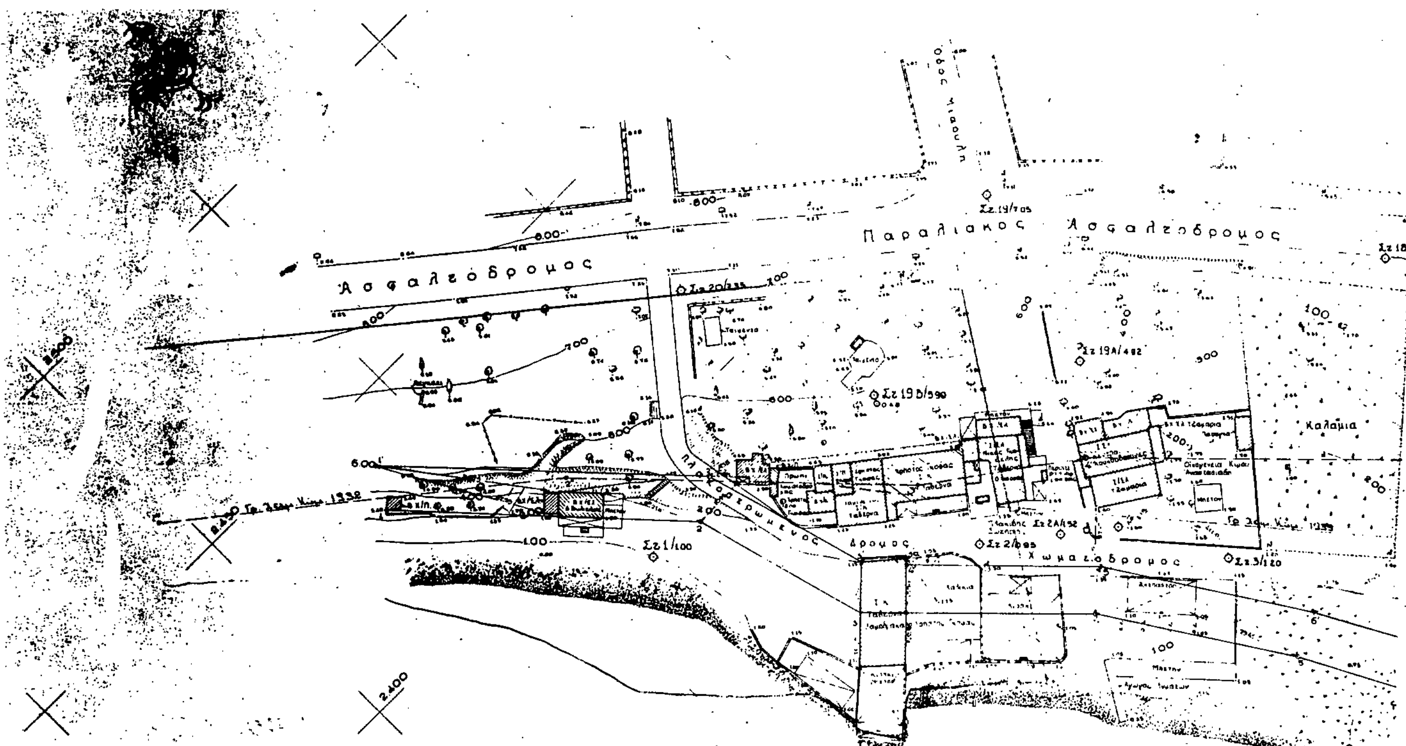

Απόσπασμα Χάρτου Κλ 1:50000

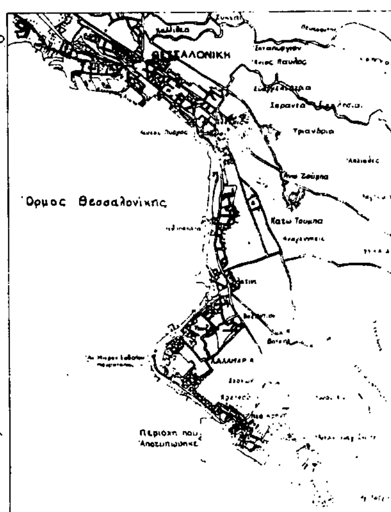

ΥΠΟΥΡΓΕΙΟ ΟΙΚΟΝΟΜΙΚΩΝ
ΔΙΕΥΘΥΝΣΗ ΤΕΧΝΙΚΩΝ ΥΠΗΡΕΣΙΩΝ
ΤΜΗΜΑ Α'

ΤΟΠΟΓΡΑΦΙΚΟ ΔΙΑΓΡΑΜΜΑ — Σύνολο φύλλων: 1
ΚΛΙΜΑΚΑ 1:500 — Αρ. φύλλου: 1


ΝΟΜΟΣ: ΘΕΣΣΑΛΟΝΙΚΗΣ
ΘΕΣΗ: Ν. ΚΡΗΝΗ ΑΠΟ ΚΕΝΤΡΟ ΧΑΜΟΔΡΑΚΑ ΜΕΧΡΙ ΓΗΠΕΔΟ ΗΡΑΚΛΗ
ΑΡΜΟΔ. ΟΙΚ. ΕΦΟΡΙΑ: ΘΕΣΣΑΛΟΝΙΚΗΣ
ΑΡΙΘ. Δ/ΓΗΣ ΥΠ. ΟΙΚΟΝΟΜΙΚΩΝ: Θ.477/63/3-10-79
ΑΡΙΘ. ΠΡΩΤΟΚΟΛΛΟΥ:

ΕΘΕΩΡΗΘΗ Αθήναι 21-2-80 Ο Διευθυντής	ΕΘΕΩΡΗΘΗ Αθήναι 21-2-80 Ο Προϊστάμενος	Αθήναι Οκτώβριος 1979 Οι Συντάξαντες		Αθήναι 5-2-80 Η Σχεδιάστρια
Τ.Υ.	Τ.Υ.	Τ.Υ.	Τ.Υ.	Τ.Υ.
Γ. ΚΟΚΚΑΣ Πολ. Μηχ. επί 2ω	ΓΡ. ΞΗΡΟΓΙΑΝΝΗΣ Τοπ. Μηχ. επί 2ω	ΙΩΑΝ. ΣΙΝΑΝΟΓΛΟΥ Τοπ/φος Μηχ.	Ι. ΑΘΑΝΑΣΟΥΛΙΑΣ Εργοδηγός	ΣΟΦΙΑ Α. ΑΛΕΥΡΟΜΑΓΕΙΡΑ

Υπόμνημα

Η αποτύπωση έγινε ταχυμετρικά κατά το... σε εκτέλεση της Θ.477/63/3-10-79 Δ/γής.
Σαν υψόμετρο ±0.00 ελήφθη η μέση στάθμη την διάρκεια της αποτυπώσεως.
Έγινε εξάρτηση από το δίκτυο της πόλεως Δημοσίων Έργων.
Επί του πιο πάνω σχεδίου τέθηκε η οριογραμμή 1932 ύστερα από εφαρμογή (γραφική εύρεση) των φύλλων 11 και 12 εκ των διαγραμμάτων κλίμακας 1:2000.

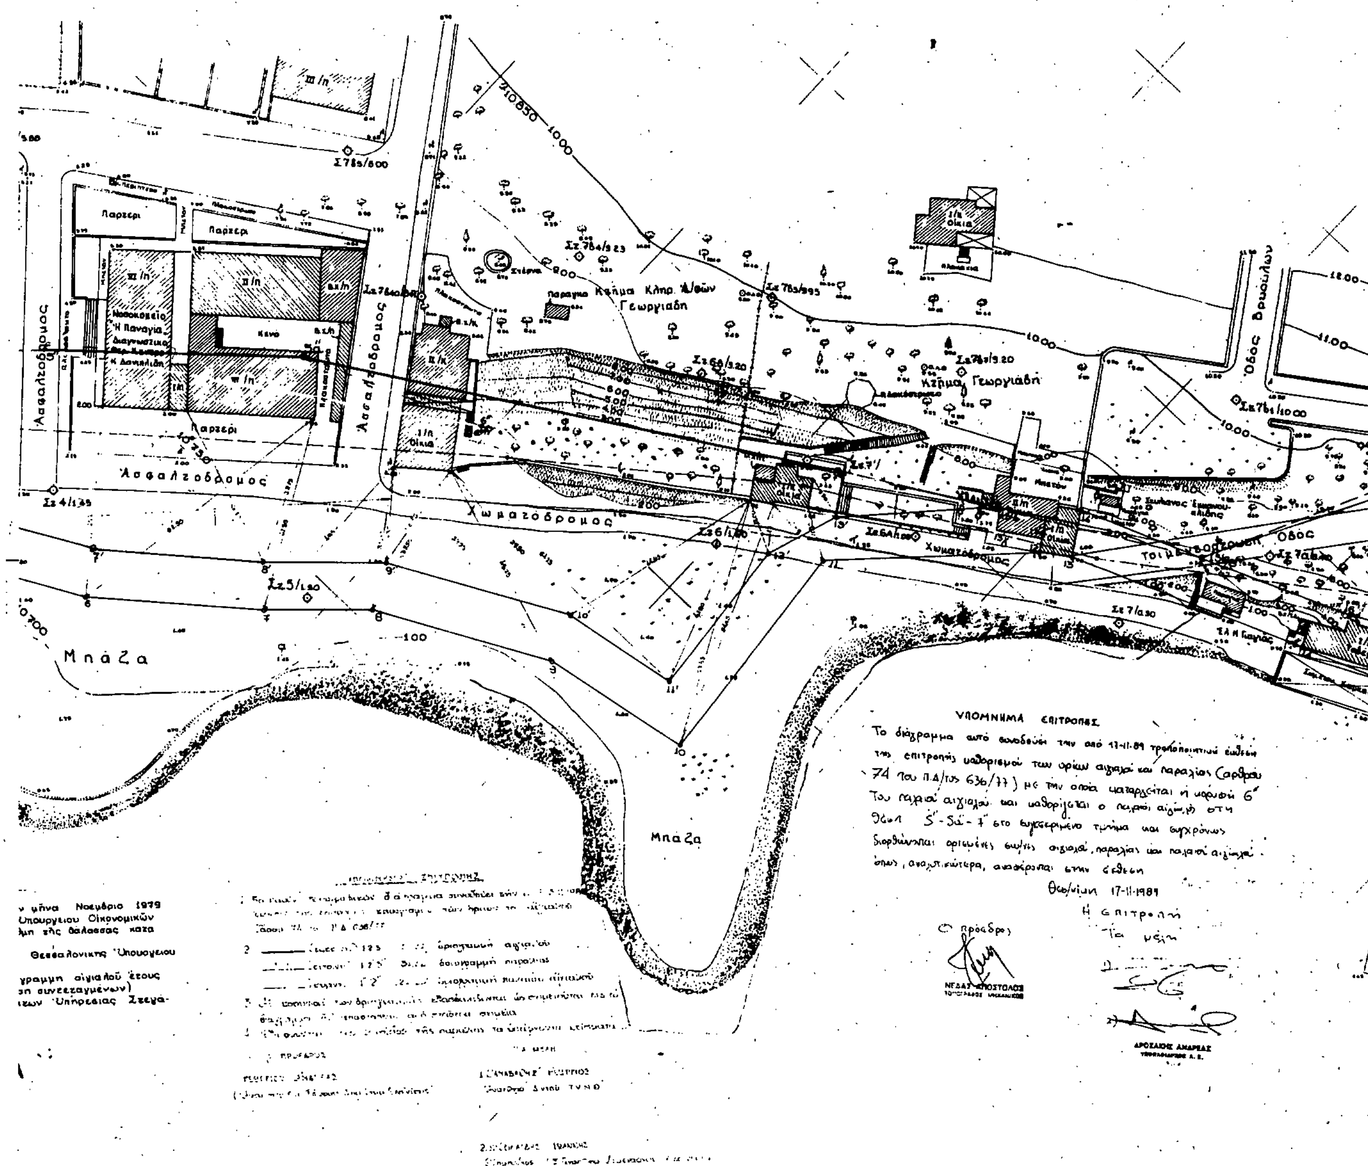


Παρτέρι
Ασφαλτόδρομος
Χωματόδρομος
Κτήμα Κληρ/μων Γεωργιάδη
Κτήμα Γεωργιάδη
Οδός Βρυούλων
Μπάζα
ΥΠΟΜΝΗΜΑ ΕΠΙΤΡΟΠΗΣ
Το διάγραμμα αυτό συνοδεύει την από 17-11-89 τροποποιητική έκθεση της επιτροπής καθορισμού των ορίων αιγιαλού και παραλίας (άρθρου 74 του Π.Δ/τος 636/77) με την οποία καταργείται η καμπύλη 6" του παλαιού αιγιαλού και καθορίζεται ο παλαιός αιγιαλός στη θέση 5'-5α'-7' στο συγκεκριμένο τμήμα και συγχρόνως διορθώνονται ορισμένες ενώσεις αιγιαλού, παραλίας και παλαιού αιγιαλού όπως, αναλυτικότερα, αναφέρονται στην έκθεση
Θεσ/νίκη 17-11-1989
Η Επιτροπή
Ο πρόεδρος
Τα μέλη
ΝΕΔΑΣ ΑΠΟΣΤΟΛΟΣ
ΤΟΠΟΓΡΑΦΟΣ ΜΗΧΑΝΙΚΟΣ
ΔΡΟΣΑΚΗΣ ΑΝΔΡΕΑΣ

ΠΟΛΕΟΔΟΜΙΑ

ΑΠΟΦΑΣΕΙΣ

Αριθ. ΔΠ/ΠΜ/59002/2517 (3)

Τροποποίηση του Ρυμοτομικού Σχεδίου Νεάπολης Ν. Θεσ/νίκης στο χώρο του οικοπέδου του Κρατικού Παιδικού Σταθμού στη συμβολή των οδών Ρήγα Φερραίου - Ελλησπόντου.

Η ΝΟΜΑΡΧΗΣ ΘΕΣΣΑΛΟΝΙΚΗΣ

Έχοντας υπόψη:

1. Τις διατάξεις του Ν. Δ/τος της 17ης Ιουλίου 1923, όπως μεταγενέστερα τροποποιήθηκαν και συμπληρώθηκαν και ειδικότερα τα άρθρα 3 και 70.

2. Τις διατάξεις του Α.Ν. 314/1968 (ΦΕΚ 47/Α) όπως τροποποιήθηκαν και συμπληρώθηκαν με το υπ' αρ. 1018/71 Ν. Δ/γμα (ΦΕΚ 220Α') και με την παρ. 3 του άρθρ. 34 του Ν. 1577/85 (ΦΕΚ 210Α).

3. Τις διατάξεις του υπ' αρ. 183/1986 Π.Δ/τος (ΦΕΚ 70/Α) και ειδικότερα το άρθρο 1 (παρ. 1).

4. Την αρ. Γ4δ/15883/1903/8.2.1988 απόφαση του Υπουργού Προεδρίας της Κυβέρνησης και Αναπλ. Υπουργού Περιβάλλοντος, Χωροταξίας και Δημ. Έργων.

5. Την υπ' αρ. 285/1988 γνωμοδότηση του Δημοτικού Συμβουλίου του Δήμου Νεάπολης.

6. Την υπ' αριθ. 517/30.5.1989 γνωμοδότηση του Σ.Χ.Ο.Π. Νομού Θεσ/νίκης, αποφασίζουμε:

Άρθρο 1.

1. Εγκρίνεται η τροποποίηση του Ρυμοτομικού σχεδίου του Δήμου Νεάπολης στη συμβολή των οδών Ρήγα Φερραίου – Ελλησπόντου με τον καθορισμό νέας διάταξης και κάλυψης του Κρατικού Παιδικού Σταθμού όπως αυτή φαίνεται στο Τοπογραφικό Διάγραμμα 1:200, που θεωρήθηκε από το Δ/ντή Πολεοδομίας Θεσ/νίκης και που συνοδεύει την απόφαση αυτή.

2. Το ακριβές αντίγραφο του πρωτοτύπου διαγράμματος που τη συνοδεύει να αναρτηθεί μετά τη δημοσίευση της απόφασης αυτής στην Εφημερίδα της Κυβερνήσεως, στο κτίριο της Δ/νσης Πολεοδομίας, Μανουσογιαννάκη 6, 4ος όροφος για (15) δέκα πέντε συνεχείς ημέρες.

Άρθρο 2.

Η ισχύς της, αρχίζει από τη δημοσίευσή της στην Εφημερίδα της Κυβερνήσεως.

Η παρούσα απόφαση να δημοσιευθεί στην Εφημερίδα της Κυβερνήσεως.

Θεσσαλονίκη, 7 Νοεμβρίου 1989

Η Νομάρχης

ΑΣΗΜΙΝΑ ΞΗΡΟΤΥΡΗ

Αριθ. 4683 (4)

Αναγνώριση οδού στο Ο.Τ. 1 σχ. πόλης Αγρινίου ως προϋφιστάμενης του 1923, Ν. Αιτωλ/νίας.

Ο ΝΟΜΑΡΧΗΣ ΑΙΤΩΛΟΑΚΑΡΝΑΝΙΑΣ

Έχοντας υπόψη:

1. Τις διατάξεις του Ν. Δ/τος της 17ης Ιουλίου 1923 όπως μεταγενέστερα τροποποιήθηκαν και συμπληρώθηκαν και ειδικότερα το άρθρο 20 παρ. 4.

2. Την εγχ. Ε 20014/34/77 σχετικά με ιδιωτικές οδούς που προϋπάρχουν του 1923.

3. Τη 17931/9.9.1983 απόφαση Νομάρχη περί μεταβίβασης μέρους αρμοδιοτήτων Νομάρχη στους Προϊσταμένους των Υπηρεσιών.

4. Την 5362/29.11.89 εισήγηση πολ/κού γραφείου Αγρινίου.

5. Τη Γ4δ/15883/1903/8.2.88 κοινή απόφαση «περί μη δημοσίευσης διαγ/των» ΦΕΚ 142/Β/15.3.88.

6. Την υπ' αριθ. 20/4.12.1989 γνωμοδότηση του Συμβουλίου Χωροταξίας Οικισμού και Περιβάλλοντος Νομού Αιτωλ/νίας, αποφασίζουμε:

Άρθρο 1.

Αναγνωρίζεται σαν προϋφιστάμενη του έτους 1923 η οδός που βρίσκεται στο Ο.Τ. 1 σχετίου πόλεως Αγρινίου, όπως φαίνεται στα συνημμένα τοπ/κά διαγράμματα με κλίμ. 1:500, που αποτελούν αναπόσπαστο τμήμα αυτής της απόφασης.

Άρθρο 2.

Η ισχύς της παρούσης απόφασης αρχίζει από τη Δημοσίευσή της στην Εφημερίδα της Κυβερνήσεως.

Τα διαγράμματα με κλίμακα 1:500 θα αναρτηθούν επί 20ήμερο στο τμήμα πολεοδομίας Μεσολογγίου Ν. Αιτωλ/νίας.

Η απόφαση αυτή να δημοσιευθεί στην Εφημερίδα της Κυβερνήσεως.

Μεσολόγγι, 7 Δεκεμβρίου 1989

Με εντολή Νομάρχη

Ο Προϊστάμενος

Γ. ΚΑΛΟΓΕΡΑΣ

ΑΝΑΚΟΙΝΩΣΕΙΣ

(5)

Ειδοποίηση παρακατάθεσης αποζημιώσεως λόγω προσκυρώσεως τμήματος οικοπέδου στο Ν. Θεσ/νίκης.

Γνωστοποιείται ότι η, με αριθμό 717/1989 απόφαση του Μονομελούς Πρωτοδικείου Θεσσαλονίκης, καθορισθείσα τιμή μονάδος για αποζημίωση της με αριθμό 4010/1977 πράξεως τακτοποιήσεως του Π.Γ.Θ. επικυρωθείσας με τη με αριθμό 4884/1978 απόφαση της Νομαρχίας Θεσσαλονίκης, έκτασης που απαλλοτριώθηκε λόγω προσκυρώσεως τμήματος οικοπέδου υπό στοιχεία 7 - 8 - 9 - 10 - 7 εμβαδού 10,20 τ.μ. συνολικής αξίας 1.020.000 δραχμών, κατατέθηκε από τον Κλεάνθη Ιωσήφ Γαβριηλίδη στο Ταμείο Παρακαταθηκών και Δανείων Θεσσαλονίκης και εκδόθηκε το με αριθμό 453133/7.12.1989 γραμμάτιο συστάσεως παρακαταθήκης, υπέρ των κατά νόμον δικαιούχων, φερομένων στην ανωτέρω πράξη επ' ονόματι των 1) Ελένης Τσαλώνη και 2) Σεβαστής Τσακατζά.

Θεσσαλονίκη, 8 Δεκεμβρίου 1989

Η πληρ. Δικηγόρος

ΑΝΑΣΤΑΣΙΑ ΓΑΒΡΙΗΛΙΔΟΥ

ΑΠΟ ΤΟ ΕΘΝΙΚΟ ΤΥΠΟΓΡΑΦΕΙΟ